


KANCELÁŘE	100,8 m ²
SKLAD	10,4 m ²
WC	2,2 m ²
PŘEDSÍŇ	1,6 m ²
ÚKLID	1,4 m ²

CELKEM MÍSTNOSTI	116,4 m ²
CELKEM KONSTRUKCE	2,9 m ²
CELKOVÁ PLOCHA	119,3 m ²

GARÁŽOVÉ STÁNÍ	č.12
----------------	------

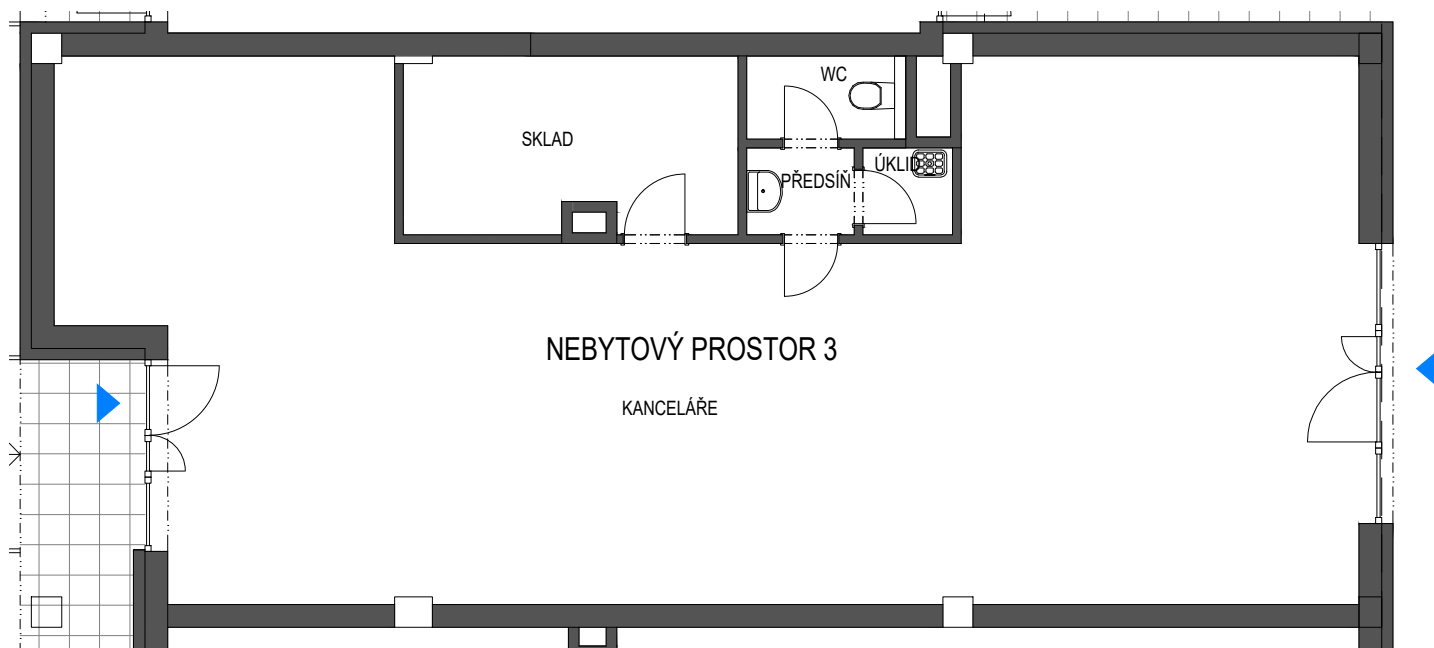


LEGENDA

— STANDARDNÍ SOUČÁSTÍ DODÁVKY

- - - NENÍ SOUČÁSTÍ DODÁVKY
(PŘÍP. NADSTANDARD)

PLOCHA BYTU VYCHÁZÍ Z BUDOUCÍHO PROHLÁŠENÍ VLASTNÍKA A JEHO VKLADU DO KATASTRU NEMOVITOSTÍ. TVOŘÍ JI SOUČET PODLAHOVÝCH PLOCH MÍSTNOSTÍ BYTU, PLOCH VNITŘNÍCH NOSNÝCH KONSTRUKCÍ, PLOCH POD NENOSNÝMI SVISLÝMI KONSTRUKCEMI BYTU, PLOCHY INSTALAČNÍCH ŠACHET, KOMÍNŮ. DO PODLAHOVÉ PLOCHY SE NEZAPOČÍTÁVÁ PLOCHA BALKÓNŮ A TERAS.

VEŠKERÉ INFORMACE A ÚDAJE UVEDENÉ NA TÉTO STRÁNCE JSOU POUZE INFORMATIVNÍ POVAHY.

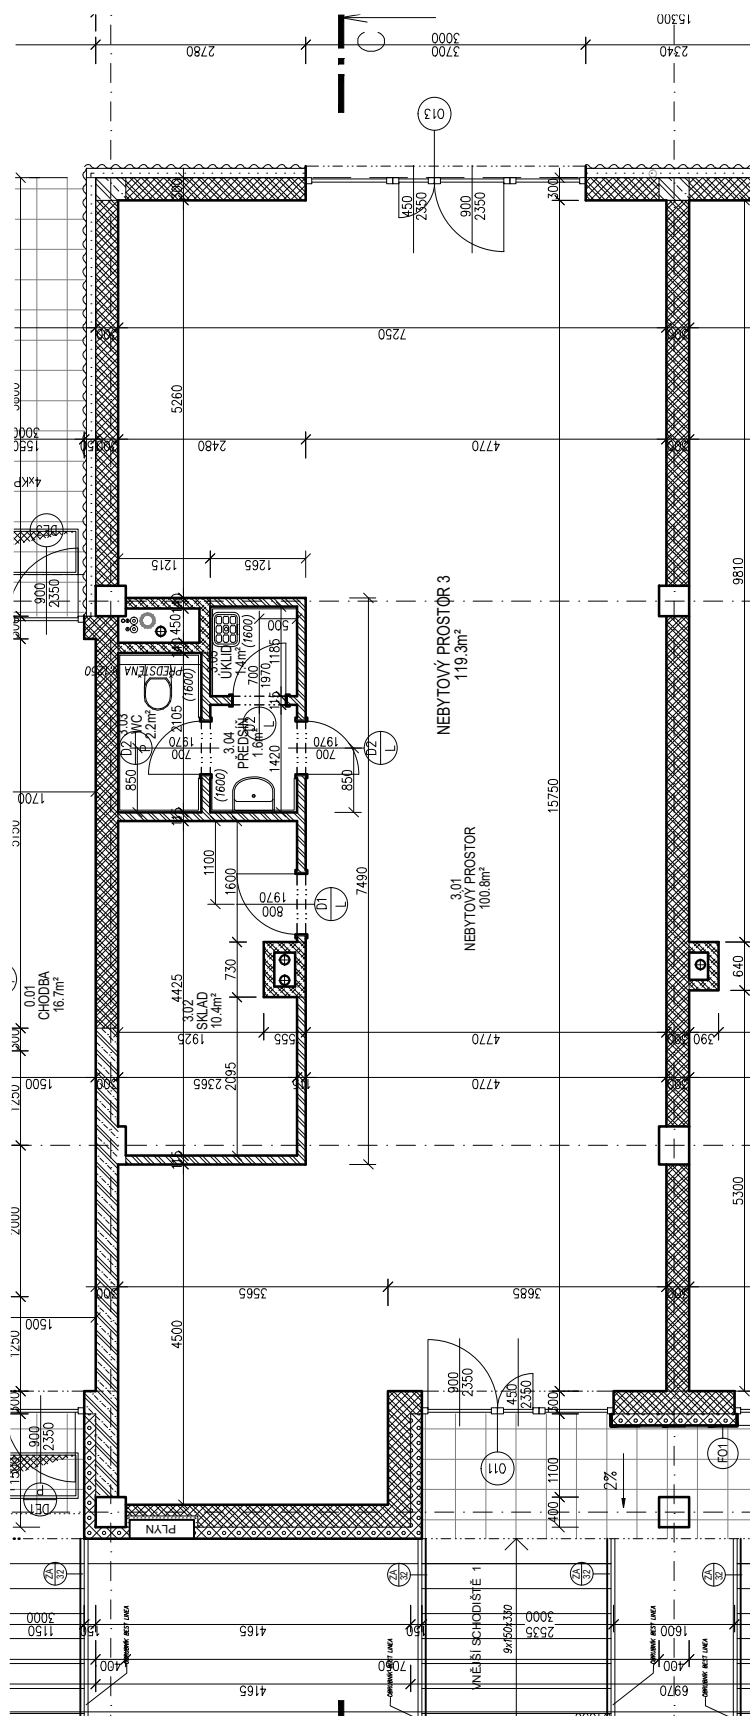

Tabulka místností NEBYTOVÝ PROSTOR 3					
3.01	NEBYTOVÝ PROSTOR	100,8	KERAMICKÁ DLAŽBA	OMÍTKA	KAZ. PODHLED
3.02	SKLAD	10,4	KERAMICKÁ DLAŽBA	OMÍTKA	KAZ. PODHLED
3.03	WC	2,2	KERAMICKÁ DLAŽBA	KERAMICKÝ OBKLAD 1,6m	KAZ. PODHLED
3.04	PŘEDSÍŇ	1,6	KERAMICKÁ DLAŽBA	KERAMICKÝ OBKLAD 1,6m	KAZ. PODHLED
3.05	ÚKLID	1,4	KERAMICKÁ DLAŽBA	OMÍTKA	KAZ. PODHLED
CELKEM MÍSTNOSTI		116,4			
PLOCHA KONSTRUKCÍ		2,9			
CELKOVÁ PLOCHA		119,3			