


NP10 M 1:100

1.NP BD1

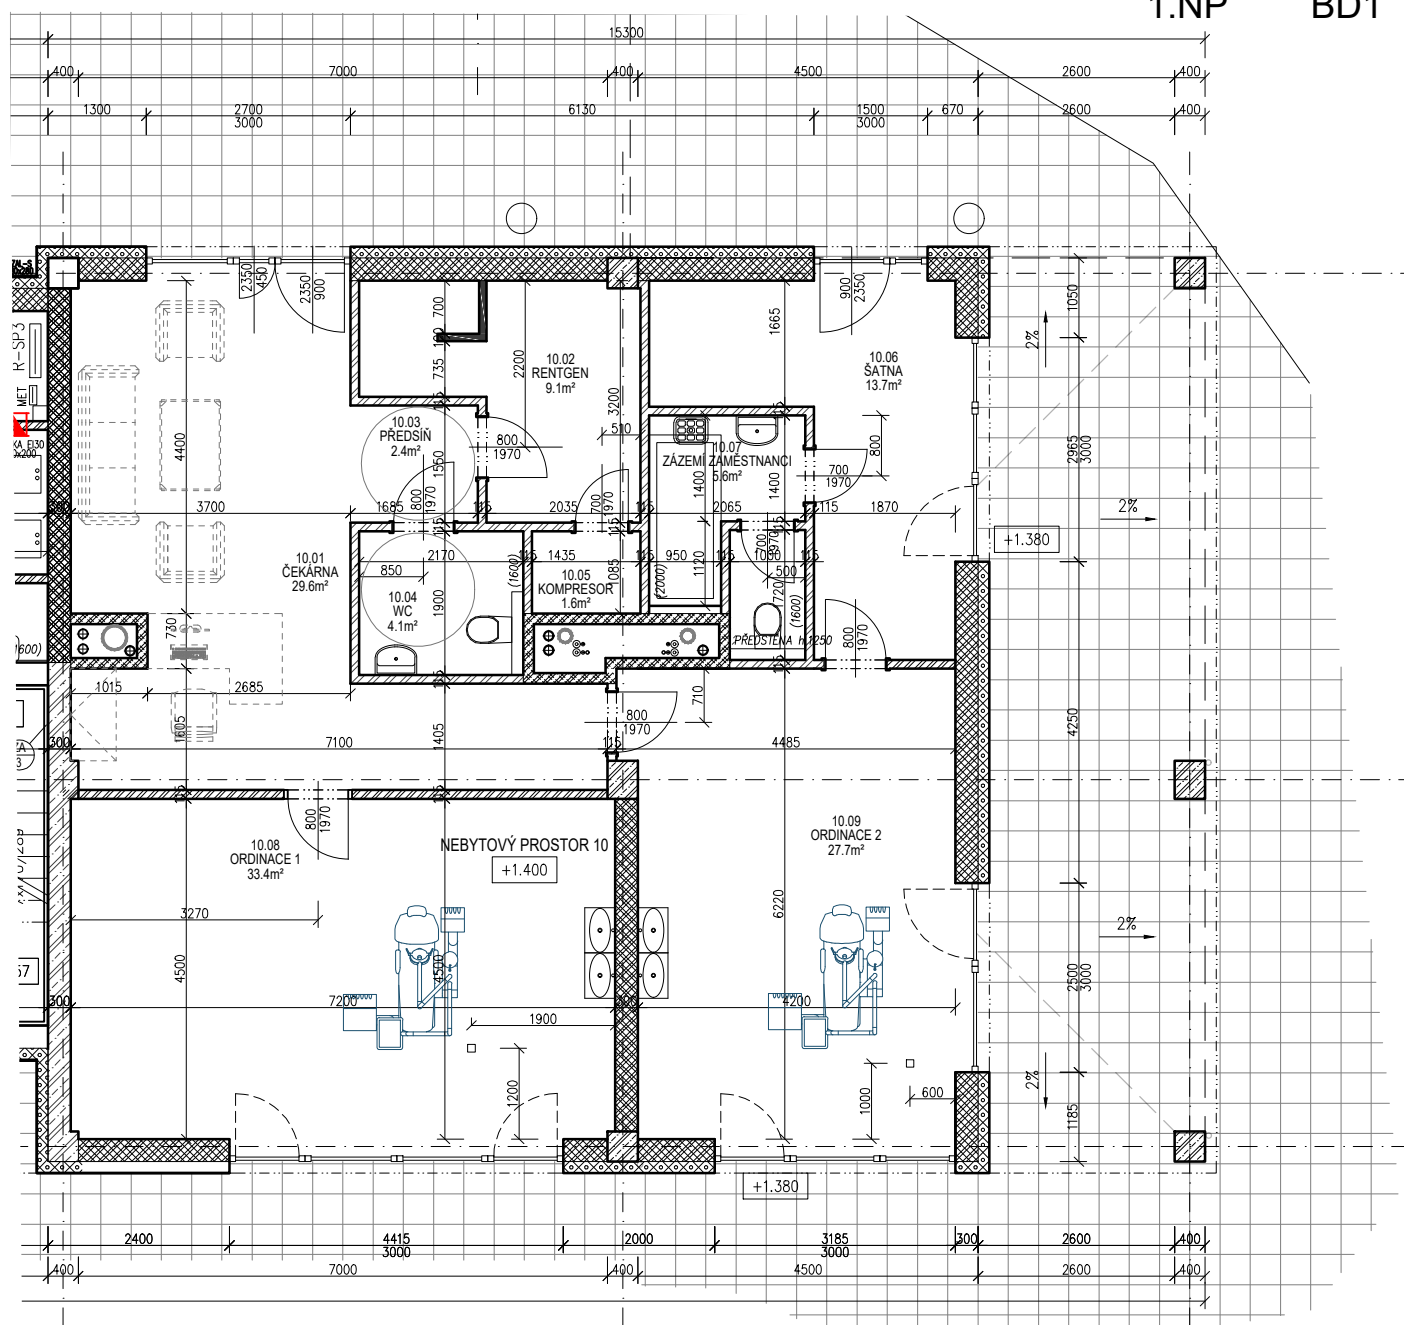

Tabulka místností NEBYTOVÝ PROSTOR 10					
10.01	ČEKÁRNA	29,6	KERAMICKÁ DLAŽBA	OMÍTKA	KAZ. PODHLED
10.02	RENTGEN	9,1	KERAMICKÁ DLAŽBA	OMÍTKA	KAZ. PODHLED
10.03	PŘEDSÍŇ	2,4	KERAMICKÁ DLAŽBA	OMÍTKA	KAZ. PODHLED
10.04	WC	4,1	KERAMICKÁ DLAŽBA	KERAMICKÝ OBKLAD 1,6m	KAZ. PODHLED
10.05	KOMPRESOR	1,6	KERAMICKÁ DLAŽBA	OMÍTKA	KAZ. PODHLED
10.06	ŠATNA	13,7	KERAMICKÁ DLAŽBA	OMÍTKA	KAZ. PODHLED
10.07	ZÁZEMÍ ZAMĚSTNANCÍ	5,6	KERAMICKÁ DLAŽBA	KERAMICKÝ OBKLAD 2m	KAZ. PODHLED
10.08	ORDINACE 1	33,4	VINYL	OMÍTKA	KAZ. PODHLED
10.09	ORDINACE 2	27,7	VINYL	OMÍTKA	KAZ. PODHLED
CELKEM MÍSTNOSTI		127,2			
PLOCHA KONSTRUKCE		5,4			
CELKOVÁ PLOCHA BYTU		132,6			