


ÚJEZD-JIH

obytná lokalita Plzeň

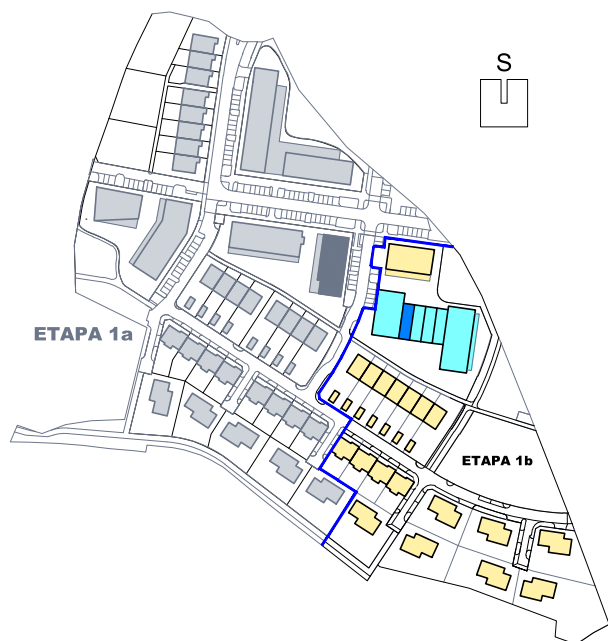

BYTOVÝ DŮM BD7


BYT 4+kk BYT 04

PODLAŽÍ 1.N.P.

CHODBA	11,0 m ²
POKOJ	10,2 m ²
LOŽNICE	12,5 m ²
SKLAD	2,6 m ²
WC	1,9 m ²
KOUPELNA	5,6 m ²
OBÝVACÍ POKOJ+KK	33,7 m ²
SPÍŽ	3,5 m ²
PRACOVNA	8,0 m ²


CELKEM MÍSTNOSTI	89,0 m ²
CELKEM KONSTRUKCE	3,0 m ²
CELKOVÁ PLOCHA BYTU	92,0 m ²

TERASA	7,9 m ²
ZAHRADA	30,0 m ²
ZÁVĚTRÍ	9,8 m ²
SKLEPNÍ KÓJE 6	3,3 m ²
GARÁŽOVÉ STÁNÍ	č.4

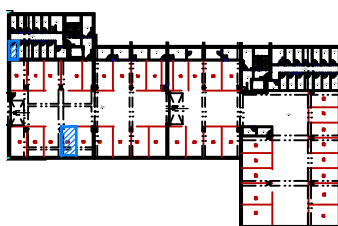

LEGENDA

- STANDARDNÍ SOUČÁSTI DODÁVKY
- - - - - NENÍ SOUČÁSTÍ DODÁVKY (PŘÍP. NADSTANDARD)

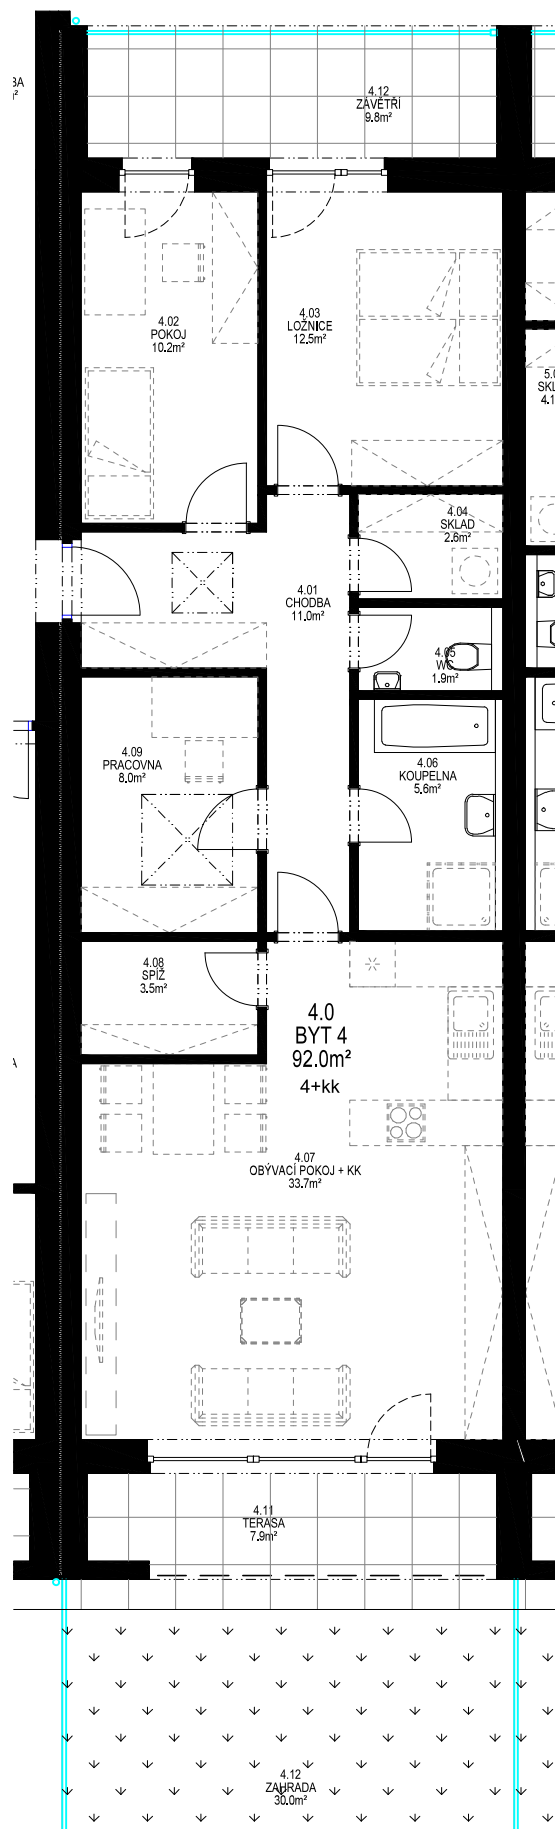


PLOCHA BYTU VYCHÁZÍ Z BUDOUCÍHO PROHLÁŠENÍ VLASTNÍKA A JEHO VKLADU DO KATASTRU NEMOVITOSTÍ. TVOŘÍ JI SOUČET PODLAHOVÝCH PLOCH MÍSTNOSTÍ BYTU, PLOCH VNITŘNÍCH NOSNÝCH KONSTRUKCÍ, PLOCH POD NENOSNÝMI SVISLÝMI KONSTRUKCEMI BYTU, PLOCHY INSTALAČNÍCH ŠACHET, KOMÍNŮ. DO PODLAHOVÉ PLOCHY SE NEZAPočítÁVÁ PLOCHA BALKÓNŮ A TERAS .

VEŠKERÉ INFORMACE A ÚDAJE UVEDENÉ NA TÉTO STRÁNCE JSOU POUZE INFORMATIVNÍ POVAHY.

informace: www.ujezd-jih.cz
tel: 371 656 916, email: ujezd-jih@ikoplzen.cz



BYTOVÝ DŮM 7
BYT 4 M 1:100

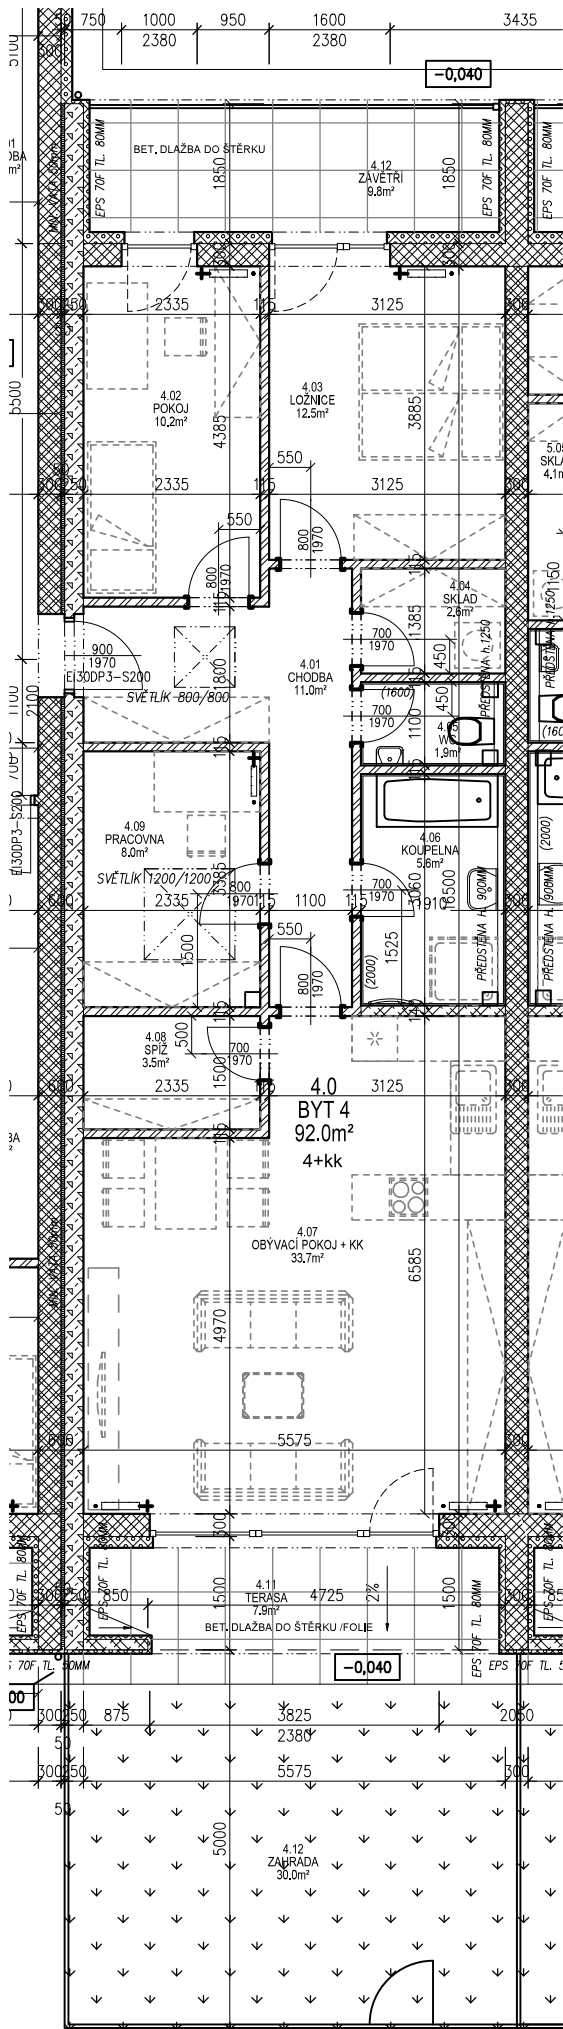

LEGENDA

- STANDARDNÍ SOUČÁSTÍ DODÁVKY
- - - - - NENÍ SOUČÁSTÍ DODÁVKY (PŘÍP. NADSTANDARD)

Tabulka místností BYT 4					
04.01	CHODBA	11,0	KERAMICKÁ DLAŽBA	OMÍTKA	SDK PODHLED, SVĚTLÍK
04.02	POKOJ	10,2	LAMINÁTOVÁ PODLAHA	OMÍTKA	SDK PODHLED
04.03	LOŽNICE	12,5	LAMINÁTOVÁ PODLAHA	OMÍTKA	SDK PODHLED
04.04	SKLAD	2,6	KERAMICKÁ DLAŽBA	OMÍTKA	SDK PODHLED
04.05	WC	1,9	KERAMICKÁ DLAŽBA	KERAMICKÝ OBKLAD 1,6m	SDK PODHLED - I
04.06	KOUPELNA	5,6	KERAMICKÁ DLAŽBA	KERAMICKÝ OBKLAD 2m	SDK PODHLED - I
04.07	OBÝVACÍ POKOJ + KK	33,7	LAMINÁTOVÁ PODLAHA	OMÍTKA	SDK PODHLED
04.08	SPIŽ	3,5	KERAMICKÁ DLAŽBA	OMÍTKA	SDK PODHLED
04.09	PRACOVNA	8,0	LAMINÁTOVÁ PODLAHA	OMÍTKA	SDK PODHLED
CELKEM MÍSTNOSTI		89,0			
PLOCHA KONSTRUKCÍ		3,0			
CELKOVÁ PLOCHA BYTU		92,0			
04.10	TERASA	7,9	BETONOVÁ DLAŽBA		
04.11	ZAHRADA	30,0			
04.12	ZÁVĚTRÍ	9,8	BETONOVÁ DLAŽBA		
SKLEPNÍ KÓJE 6		3,3			