


ÚJEZD-JIH

obytná lokalita Plzeň

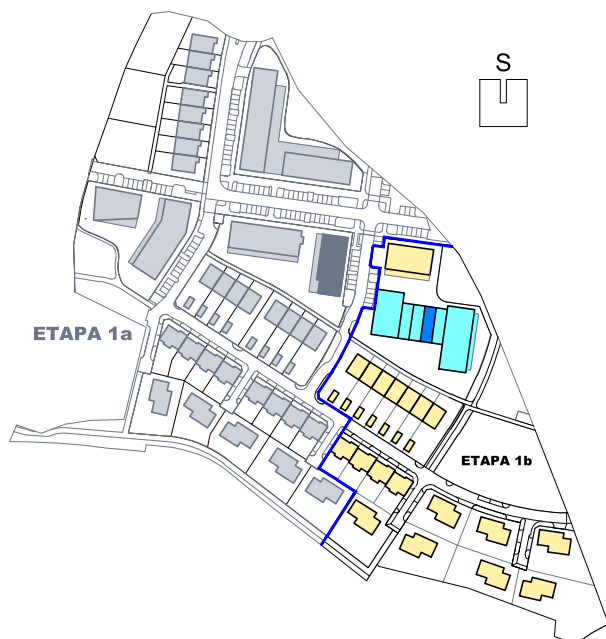

BYTOVÝ DŮM

BD7

BYT 3+kk

BYT 06


PODLAŽÍ

1.N.P.

ZÁDVEŘÍ	4,9 m ²
CHODBA	10,1 m ²
LOŽNICE	13,4 m ²
SKLAD	4,1 m ²
WC	2,0 m ²
KOUPELNA	6,0 m ²
PRACOVNA	12,3 m ²
SPÍŽ	3,7 m ²
OBÝVACÍ POKOJ+KK	34,3 m ²


CELKEM MÍSTNOSTI	90,8 m ²
CELKEM KONSTRUKCE	3,2 m ²
CELKOVÁ PLOCHA BYTU	94,0 m ²

TERASA	8,1 m ²
ZAHRADA	30,0 m ²
ZÁVĚTŘÍ	9,8 m ²
SKLEPNÍ KÓJE 13	5,8 m ²
GARÁŽOVÉ STÁNÍ	č.16

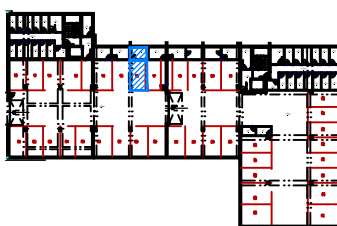

LEGENDA

- STANDARDNÍ SOUČÁSTI DODÁVKY
- - - - - NENÍ SOUČÁSTI DODÁVKY (PŘÍP. NADSTANDARD)

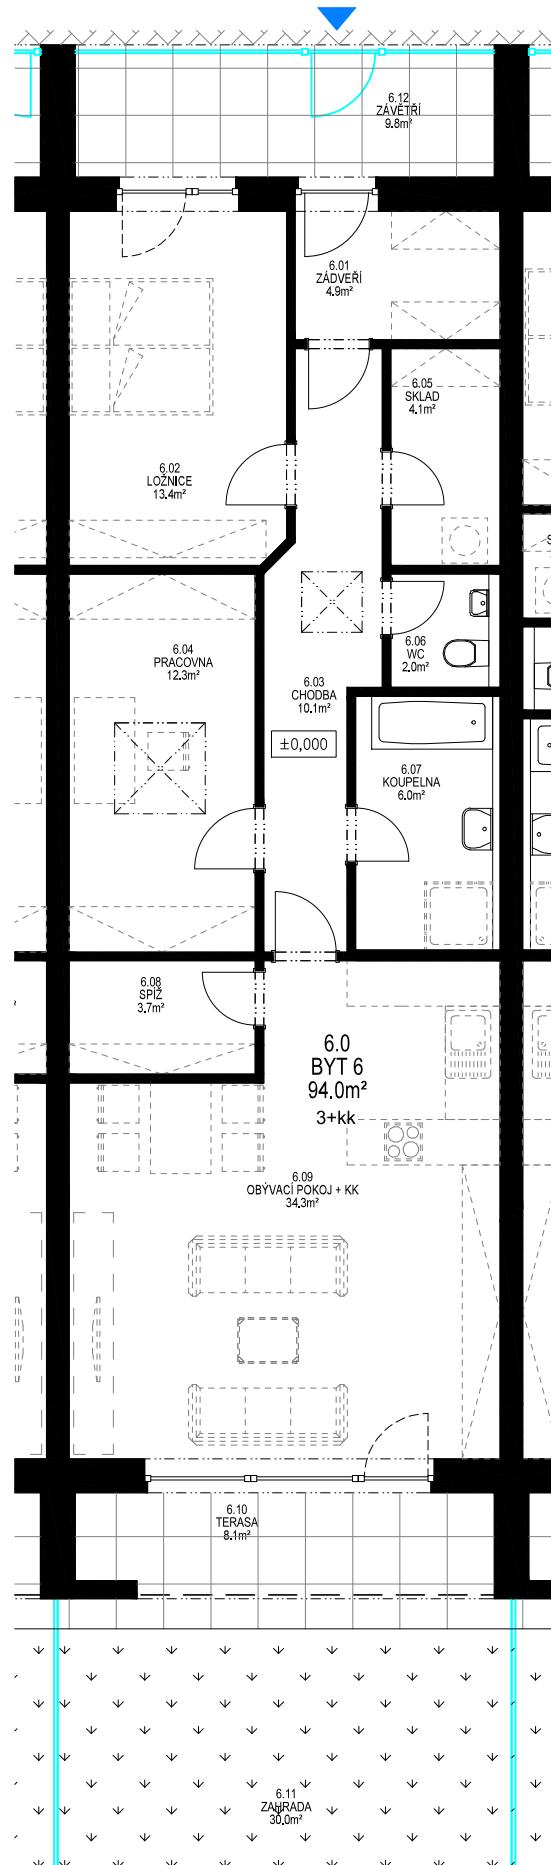

PLOCHA BYTU VYCHÁZÍ Z BUDOUCÍHO PROHLÁŠENÍ VLASTNÍKA A JEHO VKLADU DO KATASTRU NEMOVITOSTÍ. TVOŘÍ JI SOUČET PODLAHOVÝCH PLOCH MÍSTNOSTÍ BYTU, PLOCH VNITŘNÍCH NOSNÝCH KONSTRUKCÍ, PLOCH POD NENOSNÝMI SVISLÝMI KONSTRUKCEMI BYTU, PLOCHY INSTALAČNÍCH ŠACHET, KOMÍNŮ. DO PODLAHOVÉ PLOCHY SE NEZAPočÍTÁVÁ PLOCHA BALKÓNŮ A TERAS .

VEŠKERÉ INFORMACE A ÚDAJE UVEDENÉ NA TÉTO STRÁNKĚ JSOU POUZE INFORMATIVNÍ POVAHY.


informace: www.ujezd-jih.cz

tel: 371 656 916, email: ujezd-jih@ikoplzen.cz



BYTOVÝ DŮM 7

BYT 6 M 1:100

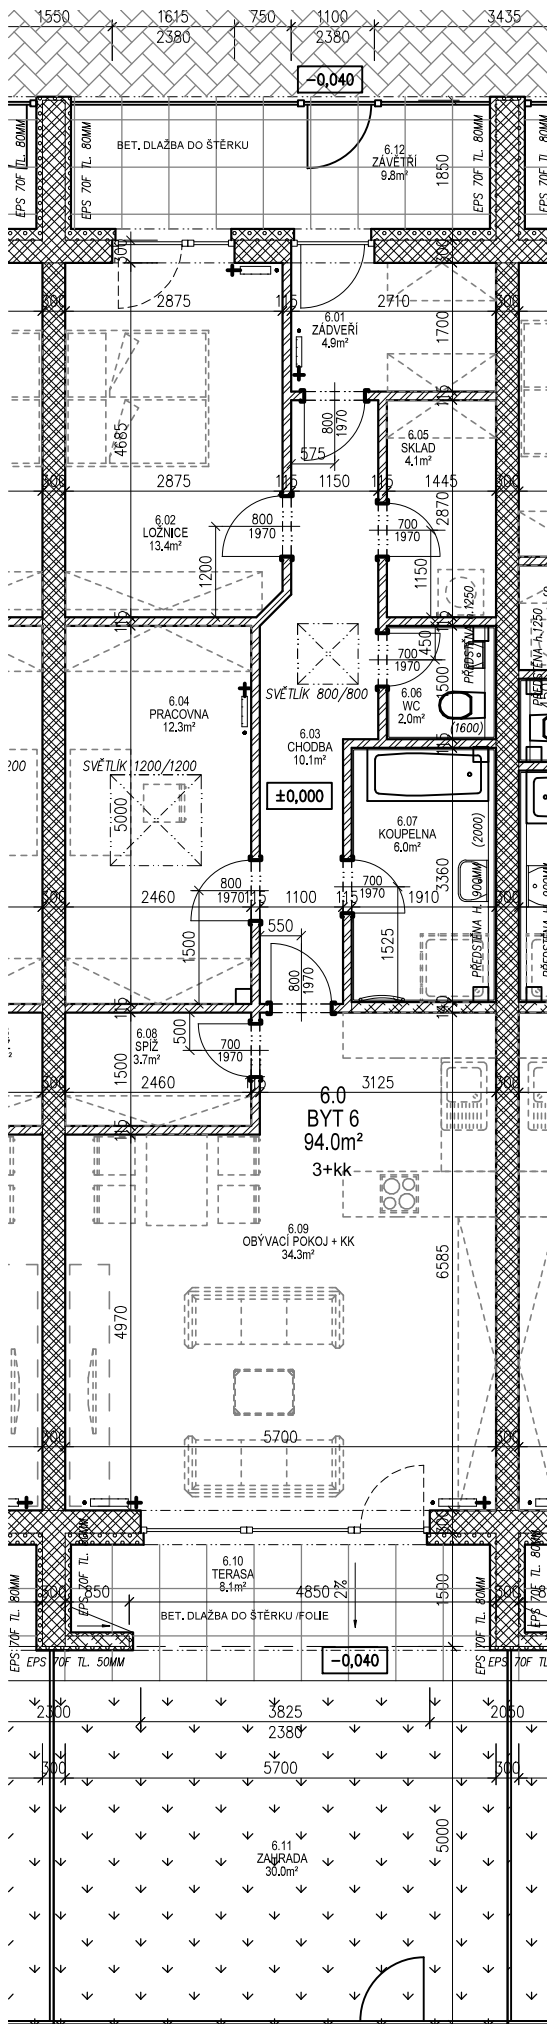

LEGENDA

- STANDARDNÍ SOUČÁSTÍ DODÁVKY
- NENÍ SOUČÁSTÍ DODÁVKY (PŘÍP. NADSTANDARD)

Tabulka místností BYT 6					
06.01	ZÁVĚŘÍ	4,9	KERAMICKÁ DLAŽBA	OMÍTKA	SDK PODHLED
06.02	LOŽNICE	13,4	LAMINÁTOVÁ PODLAHA	OMÍTKA	SDK PODHLED
06.03	CHODBA	10,1	KERAMICKÁ DLAŽBA	OMÍTKA	SVĚTLÍK, PODHLED
06.04	PRACOVNA	12,3	LAMINÁTOVÁ PODLAHA	OMÍTKA	SVĚTLÍK, PODHLED
06.05	SKLAD	4,1	KERAMICKÁ DLAŽBA	OMÍTKA	SDK PODHLED
06.06	WC	2,0	KERAMICKÁ DLAŽBA	KERAMICKÝ OBKLAD 1,6m	SDK PODHLED – I
06.07	KOUPELNA	6,0	KERAMICKÁ DLAŽBA	KERAMICKÝ OBKLAD 2m	SDK PODHLED – I
06.08	SPIŽ	3,7	KERAMICKÁ DLAŽBA	OMÍTKA	SDK PODHLED
06.09	OBYVACÍ POKOJ + KK	34,3	LAMINÁTOVÁ PODLAHA	OMÍTKA	SDK PODHLED
CELKEM MÍSTNOSTI		90,8			
PLOCHA KONSTRUKCE		3,2			
CELKOVÁ PLOCHA BYTU		94,0			
06.10	TERASA	8,1	BETONOVÁ DLAŽBA		
06.11	ZAHŘADA	30,0			
06.12	ZÁVĚTŘÍ	9,8	BETONOVÁ DLAŽBA		
SKLEPNÍ KÓJE 13		5,8			